


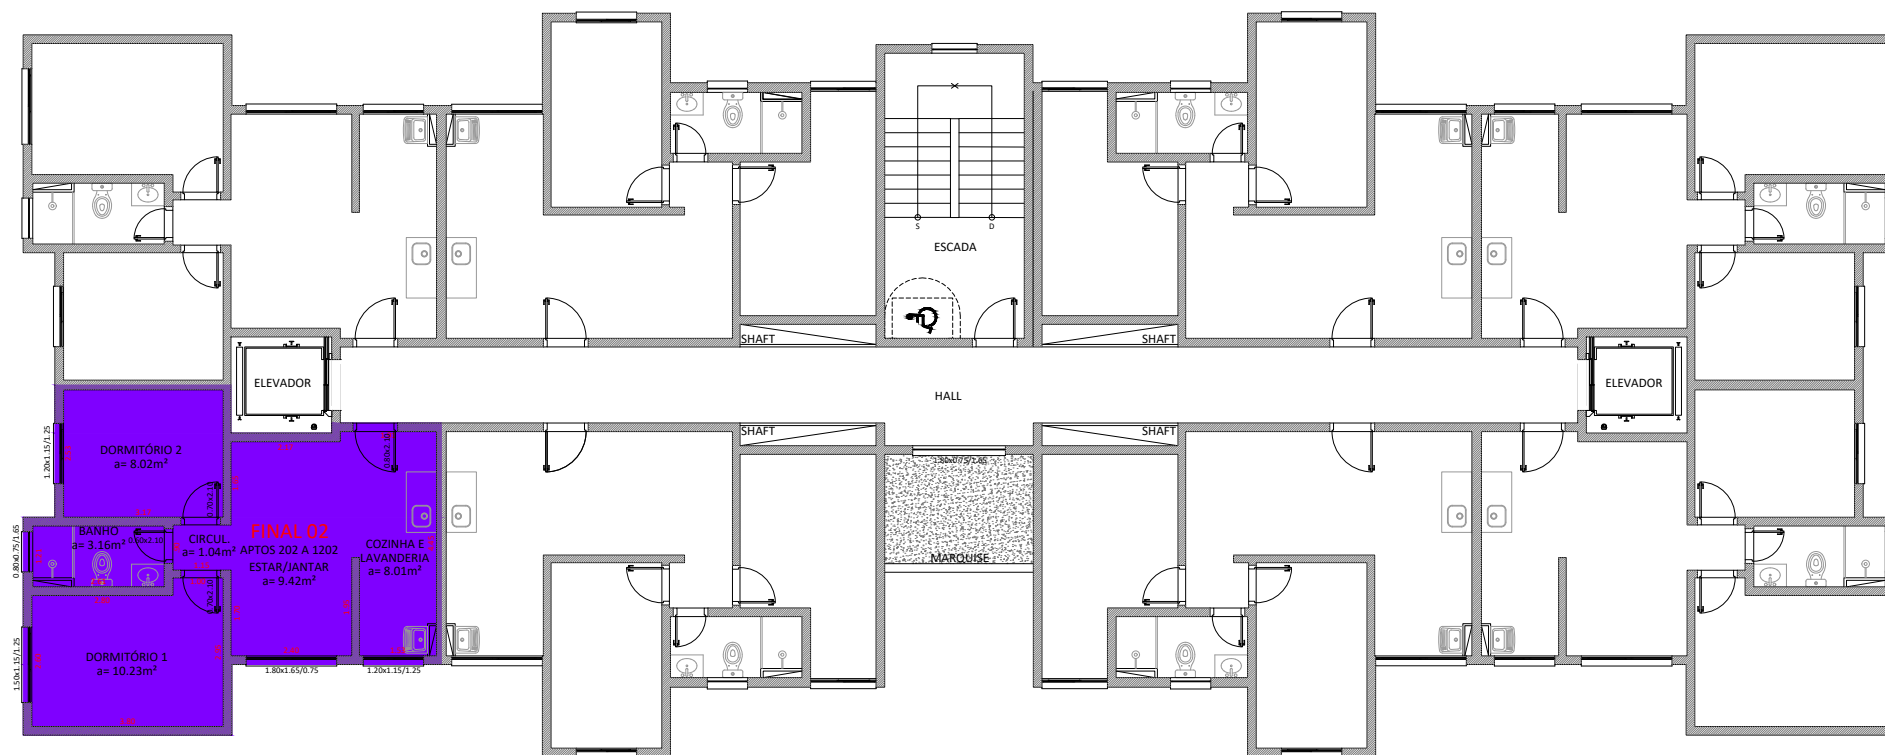

PLANTA 2º AO 12º PAVIMENTO

ESCALA 1:150

TORRES 02 E 03

APARTAMENTO FINAL 02

ÁREA= 46,59m²

NOTA: AS MEDIDAS EM QUESTÃO SÃO REFERENTES AO PROJETO LEGAL APROVADO E PODEM SOFRER PEQUENAS ALTERAÇÕES EM FUNÇÃO DA COMPATIBILIZAÇÃO COM OS PROJETOS COMPLEMENTARES.



CONTRATANTE:

SULVI EMPREENDIMENTOS
ESTRADA RECANTO DAS ÁGUAS
BAIRRO FAISQUEIRA
POUSO ALEGRE/MG

NOTAS:

1	COTAS EM METROS	ESCALA:	DESENHO:
2	CONFERIR MEDIDAS NO LOCAL	IND.	10/16
3	EM CASO DE DÚVIDAS ENTRAR EM CONTATO COM A CONSTRUTORA	DATA:	AGOSTO/2026